

BRATISLAVA

Zmluva o dielo
č. 18/2008-J-BOZP
o dodávke stavebných prác
uzavretá podľa

34-74/2008

§ 269 zákona č. 513/1991 Z.z. Obchodného zákonníka a podľa § 102 zákona č. 25/2006 Z.z. o VO medzi zmluvnými stranami

Čl. I. Zmluvné strany

1.1. Objednávateľ: Ministerstvo obrany SR
V zastúpení: Posádková správa budov Bratislava
Kutuzovova 8, 832 47 Bratislava



Zastúpená vo veciach zmluvných: Ing. Štefanom Kukumbergom-riaditeľom PSB Bratislava
IČO: 30845572 E-mail: psb.bratislava@zoznam.sk
Bankové spojenie: Štátna pokladnica Tel.číslo: 0960/317100, 0903/824393
Číslo účtu: 7000171784/8180 Fax:

Oprávnený vo veciach technických: Ing.MiroslavRybár-stav.technik

1.2. Zhotoviteľ: ROSITTE, s.r.o.,
Hurbanova 44, 911 01 Trenčín

Zastúpená vo veciach zmluvných: Romanom Mrázikom-konateľom spoločnosti
IČO: 36809870 E-mail:
IČ DPH: SK2022414900 Tel.číslo: 0905/718633
Bankové spojenie: SLSP, a.s., Trenčín Fax:
Číslo účtu: 274448814/0900

Oprávnený vo veciach technických: Ing.Jozef Lipták-stavbyvedúci Ostatné doplňujúce údaje: Ivan Ďurík-majster
Registrácia: 18079/R

Čl. II. Predmet zmluvy

Názov zákazky: **Bratislava, Budova na Jelenej ulici-riešenie ochranného lešenia na budove Vojenského obvodového súdu (BOZP)**

Budova č.:	1	Podčíslo SAP	
CE:	08.01.011	B.prevádzková	Označenie IM
CPV:	45262120-8 Montáž lešení		Hlavný slovník obstarávania

Čl.III. Základné ustanovenia

3.1. Realizácia diela:

- Zmluvou o dielo sa zaväzuje zhotoviteľ realizovať dielo a objednávateľ sa zaväzuje zaplatiť cenu za jeho vykonanie dohodnutú v tejto zmluve.
- Zhotoviteľ je povinný realizovať dielo na svoje nebezpečenstvo a v dojednanom čase a vo vlastnom mene.
- Pri realizácii diela postupuje zhotoviteľ samostatne v súlade s príslušnými predpismi a nariadeniami, pričom je povinný dodržiavať technické a iné normy a je viazaný prípadnými pokynmi objednávateľa.
- Zhotoviteľ pri realizácii diela použije materiály, ktoré spĺňajú vlastnosti stanovené zákonom NR SR č. 90/1998 Z.z. o stavebných výrobkoch.
- Zhotoviteľ znáša nebezpečenstvo škody na diele, ktoré vznikne porušením jeho povinností a poškodená strana má nárok na úhradu škody.
- Zmluvné strany prehlasujú, že navzájom poskytnuté informácie sú dôverné.
- Zhotoviteľ je povinný pri realizácii diela dodržiavať všetky STN, bezpečnostné predpisy, zákony a vykonávacie vyhlášky, ktoré sa týkajú jeho činnosti.

3.2. Cena za dielo:

•Cena za realizáciu predmetu zákazky, t.j. diela je stanovená dohodou zmluvných strán v zmysle zákona č.18/1996 Z.z. o cenách a vyhl.MF SR č.87/1996 Z.z.

Cena stavebných prác bez DPH:

1 679 528,59 Sk

DPH - 19%:

319 110,43 Sk

Zaokrúhlene:

Cena diela(zákazky) celkom vrátane DPH:

1 998 639,02 Sk

1 998 639,00 Sk

Čl. IV Lehota realizácie diela

Začiatok realizácie:

1.12.2008

•Odobzdanie staveniska bude vykonané najneskôr deň pred za-

Ukončenie realizácie:

23.12.2008

čiatkom realizácie.

Čl. V Záruka, zodpovednosť za dielo, vady a fakturácia

- Zhotoviteľ poskytuje na zhotovené dielo záruku 36 mesiacov.
- Záruka začína plynúť dňom odovzdania diela, pokiaľ bolo odovzdané bez závad. V prípade, že dielo bolo odovzdané s drobnými závadami, ktoré nabraja jeho riadnemu užívaniu, začína plynúť záruka dňom odstránenia týchto závad.
- Fakturácia bude vykonaná priebežne podľa predložených súpisov vykonaných prác po potvrdení oprávnenou osobou PSB Bratislava.
- Potvrdený súpis vykonaných prác je podkladom na vystavenie faktúry.
- Faktúry objednávateľ uhradí do 30 dní od jej obdržania.
- Faktúry uhradí Ministerstvo obrany SR podľa prílohy číslo 1.
- V prípade omeškania plnenia zmluvných záväzkov na oboch stranách vzniká právo na zmluvnú pokutu vo výške 0,05% z ceny diela.

Čl. VI Všeobecná časť

- Objednávateľ je oprávnený kontrolovať počas realizácie diela, či sa dodržia technické a iné normy, a tiež, či sa dodržia BOZP a PO.
- V prípade, že objednávateľ zistí, že zhotoviteľ realizuje dielo v rozpore so svojimi povinnosťami, je objednávateľ oprávnený požadovať odstránenie vadnej realizácie diela.
- V prípade, že tak zhotoviteľ neurobí v primeranej lehote, je oprávnený odstúpiť od zmluvy.
- Objednávateľ je oprávnený kontrolovať predmet diela na každom stupni jeho vykonávania, keď určitá časť diela sa stane ďalšou činnosťou zakrytá, alebo neprístupná, je zhotoviteľ povinný včas vyzvať objednávateľa na vykonanie kontroly faxom alebo e-mailom.
- V prípade, že zhotoviteľ uvedenú povinnosť nespĺní, je povinný umožniť objednávateľovi vykonanie dodatočnej kontroly a znášať všetky náklady s tým spojené.
- Ak sa objednávateľ nedostavil na kontrolu, na ktorú bol písomne pozvaný, môže zhotoviteľ pokračovať v realizácii diela.
- Zhotoviteľ splní svoju povinnosť zrealizovať dielo jeho riadnym ukončením a zápisničným odovzdaním.
- Objednávateľ je povinný zrealizované dielo bez väd prevziať.
- Dielo, ktoré má vady brániace užívaniu, nesmie byť prevzaté.
- V prípade, že sa v hotovom diele vyskytnú drobné závady, ktoré nebránia riadnemu užívaniu diela, objednávateľ takéto dielo prevezme a dohodne sa so zhotoviteľom na termíne odstránenia týchto závad.
- Odovzdaním diela bez väd prechádza nebezpečenstvo škody na objednávateľa.
- O odovzdaní diela sa spíše zápis, ktorý podpisujú obe strany a užívateľ.

Čl. VII Záverečné ustanovenia

- Zmluva nadobúda platnosť a účinnosť dňom podpisu zmluvy obojstrannými stranami.
- Zmluva môže byť zmenená alebo zrušená len písomnými dodatkami.
- V prípadoch, ktoré nie sú riešené v zmluve, budú sa zmluvné strany riadiť príslušnými ustanoveniami Obchodného zákonníka.
- Zmluva je vyhotovená v 2 výtlačkoch, pričom každá zo zmluvných strán obdrží 1 vyhotovenie.

V Bratislave, 24. novembra 2008

MINISTERSTVO OBRANY SR
Posádková správa budovy Bratislava
Kutuzovova 8, 832/47 Bratislava
IČO: 30 545 575
Objednávateľ

ROSITTE S.R.O.
Stavebná a obchodná spoločnosť
Hurbanova 44, 914 01 Trenčín
IČO: 36 809 870
IČ DPH: SK202214900 ①
Zhotoviteľ

Krycí list rozpočtu

PETRÁŠOVÁ MARTA TRENČÍN

Stavba : Ochranné lešenie - bud. Vojenský obvodný súd Bratislava				JKSO :			
				Rozpočet :			
				Spracoval :			
Miesto : Bratislava		Zmluva č.		Dňa : ..			
Odberaťel :		IČO :		DIČ :			
				IČ DPH :			
Dodávateľ : ROSITTE s.r.o.,		IČO : 36809870		DIČ :			
91101 Trenčín		Hurbanova 44		IČ DPH : 2022414900			
Projektant : Ing. arch. Ladislav Bittner		IČO :		DIČ :			
				IČ DPH :			
1 M3 OP		1 998 639 SKK za M3 OP		1 M			
1 M2 ZP		1 998 639 SKK za M2 ZP					
1 M2 UP		1 998 639 SKK za M2 UP					
A	ZRN	konštrukcie, práce	špecif.materiál	spolu ZRN	B		
1	HSV :	914 280,55		914 280,55	6		
2	PSV :	279 781,62	485 466,42	765 248,04	7		
3	MCE :				8		
4	iné :				9		
5	Súčet :	1 194 062,17	485 466,42	1 679 528,59	10		
					IN - individuálne náklady		
					6 Práce nadčas		
					7 Murárske výpomocce		
					8 Bez pevnej podlahy		
					9		
					10 Súčet riadkov 6 až 9 :		
C	NUS - náklady umiestnenia staby			D	ON - ostatné náklady :		
11	Zariadenie staveniska			16	Ostatné náklady uvedené v rozpočte		
12	Prevádzkové vplyvy			17	Inžinierska činnosť		
13	Sťažené podmienky			18	Projektové práce		
14				19	Kompletizačná činnosť		
15	Súčet riadkov 11 až 14 :			20	Súčet riadkov 16 až 19 :		
projektant, rozpočtár, cenár :				E	Celkové náklady :		
Dátum :				21	Súčet riadkov 5,10,15 a 20 :		
Pečiatka :				22	DPH 19 % z :		
Podpis :				23			
				24	Súčet riadkov 21 až 23 :		
				F	Odpočet - prípočet		
odberateľ, obstarávateľ :				dodávateľ, zhotoviteľ :			
Dátum :				Dátum :			
Pečiatka :				Pečiatka :			
Podpis :				Podpis :			
MINISTERSTVO OBRANY SR Posádková správa budov Bratislava Kutuzovova 8, 8247 Brauslava IČO: 30 845 577, IČS: 7000171784/8180				ROSITTE s.r.o. Stavebná a obchodná spoločnosť Hurbanova 44, 91101 Trenčín IČO: 36 809 870 IČ DPH: SK2022414900 ①			

Prehľad rozpočtových nákladov

Stavba :Ochranné lešenie - bud. Vojenský obvodný súd Bratislava

PETRÁŠOVÁ MARTA TREŇČÍN

Por. číslo	Kód položky	Popis položky, stavebného dielu, remesla výkaz výmer	Množstvo Výmera	Memá jednotka	Jednotková cena	Náklady spolu	
						Montáž	Dodávka
1.	2.	3.	4.	5.	6.	7.	8.
18	762-762712110	Montáž priestor. viazaných konštr. z hraneného reziva do 120 cm2 *hranol 100/100 1,35*43 = 58,050 *hranol 80/80* 35,65*5 = 178,250 *hranol 100/100* 1,65*2 = 3,300	239,600	m	240,00	57 504,00	
19	MAT-605150000	Hranoliček SM 1 S25-75 L100-175	2,255	m3	13 020,00		29 360,10
20	MAT-605151500	Hranol SM 1 000-600/8x10,8x16,10x10,10x160,12x12,15x15,16x16.../	1,630	m3	13 540,00		22 070,20
21	762-762712120	Montáž priestor. viazaných konštr. z hraneného reziva nad 120 do 224 cm2 *hranol 120/120* 108,30 = 108,300 *hranol 120/120* 35,15 = 35,150 *hranol 120/120* 3,80*20 = 76,000 *hranol 120/140* 35,15 = 35,150	254,600	m	289,00	73 579,40	
22	MAT-605152160	Hranol SM 1 140x140 625-900	8,731	m3	14 900,00		130 091,90
23	MAT-605152220	Hranol SM 1 140x160 625-900	1,366	m3	14 970,00		20 449,02
24	762-762795000	Spojovacie a ochranné prostriedky k montáži konštrukcii viazaných 2,255+1,63+8,731+1,366	13,982	m3	730,00	10 206,86	
25	762-998762202	Presun hmôt pre tesárske konštr. v objektoch výšky do 12 m	3 432,615	%	4,30	14 760,24	
		762 - Konštrukcie tesárske spolu :	358 021,72	SKK		156 050,50	201 971,22
		764 - Konštrukcie klampiarske					
26	764-764348221	Klamp. PZ pl. sneh. chytače tyčové dl 500	42,000	m	318,00	13 356,00	
27	MAT-592442580	Zábrana protisnehová tyčová	42,000	kus	4 930,00		207 060,00
28	764-998764202	Presun hmôt pre klampiarske konštr. v objektoch výšky do 12 m	2 204,160	%	1,70	3 747,07	
		764 - Konštrukcie klampiarske spolu :	224 163,07	SKK		17 103,07	207 060,00
		765 - Krytiny tvrdé					
29	765-765312813	Demontáž k ďalšiemu použitiu jednodr. škridl. na sucho *odkrývanie každý deň* (31,10+4,05)*1,00*15 = 527,250	527,250	m2	29,50	15 553,88	
30	765-765313110.1	Pokládka strešnej krytiny *pokládka každý deň* 35,15*14 = 492,100	492,100	m2	110,00	54 131,00	
31	765-765313110	Zastreš. jednoduché dvojd. škridl. na sucho	35,150	m2	505,00	17 750,75	
32	765-998765202	Presun hmôt pre krytiny tvrdé na objektoch výšky do 12 m	874,356	%	6,30	5 508,44	
		765 - Krytiny tvrdé spolu :	92 944,07	SKK		92 944,07	
		767 - Konštrukcie doplnk. kovové stavebné					
33	767-767911120	Montáž oplatenia, pletivom, výšky do 1,6 m - prekrytie strechy 2,20*40 = 88,000	88,000	m	76,50	6 732,00	
34	MAT-309519540	Skrutka presná 021103 8G lisovaná M12x750	0,076	1000 ks	45 520,00		3 459,52
35	MAT-309520500	Skrutka presná 021103 8G lisovaná M16x750	0,038	1000 ks	123 200,00		4 681,60
36	MAT-311150880	Matica 6hranná presná 021401 8G sústružená 12	0,076	1000 ks	2 850,00		216,60

Prehľad rozpočtových nákladov

Stavba : Ochranné lešenie - bud. Vojenský obvodný súd Bratislava

PETRÁŠOVÁ MARTA TRENČÍN

Por. číslo	Kód položky	Popis položky, stavebného dielu, remesla výkaz výmer	Množstvo Výmera	Merná jednotka	Jednotková cena	Náklady spolu	
						Montáž	Dodávka
1.	2.	3.	4.	5.	6.	7.	8.
		$37 \cdot 2 / 1000 = 0,074$					
37	MAT-311150920	Matica 6hranná presná 021401 8G sústružená 16	0,038	1000 ks	4 880,00		185,44
38	MAT-311205180	Podložka oceľová presná 021702 A 13	0,152	1000 ks	405,00		61,56
39	MAT-311205220	Podložka oceľová presná 021702 A 17	0,076	1000 ks	800,00		60,80
40	MAT-313246000	Sieť drôtená pozinkovaná 11343 oko 25mm, priem. drôtu 2mm š.1m	88,000	m2	336,00		29 568,00
41	767-767912150	Montáž napínacieho drôtu $88,00 \cdot 2 \cdot 2 = 352,000$	352,000	m	7,60	2 675,20	
42	MAT-3132A1405	Drôt napínací PVC - pr.dr.(mm)/dĺž.dr.(m) - 2,4/100 - FT100035	3,520	kus	1 145,00		4 030,40
43	767-767912260	Priháčkovanie strojového pletiva k napín drôtu sklon nad15°	176,000	m	10,00	1 760,00	
44	767-998767202	Presun hmôt pre kovové stav. doplnk. konštr. v objektoch výšky do 12 m	534,311	%	1,20	641,17	
767 - Konštrukcie doplnk. kovové stavebné spolu :			54 072,29	SKK		11 808,37	42 263,92
76 - KONŠTRUKCIE spolu :			729 201,15	SKK		277 906,01	451 295,14
PRÁCE A DODÁVKY PSV spolu :			765 248,04	SKK		279 781,62	485 466,42
Za rozpočet celkom :			1 679 528,59	SKK		1 194 062,17	485 466,42

Odberateľ :
Dodávateľ : ROSITTE s.r.o.,
Projektant : Ing. arch. Ladislav Bittner

JKSO :
Dátum : . . .
Spracoval :

Rekapitulácia rozpočtových nákladov

Stavba : Ochranné lešenie - bud. Vojenský obvodný súd Bratislava

PETRÁŠOVÁ MARTA TRENCÍN

Popis položky, stavebného diela, remesia	Cena spolu	Konštrukcie a práce	Špecifikovaný materiál	Hmotnosť spolu (t)	Suť spolu (t)
PRÁCE A DODÁVKY HSV					
9 - OSTATNÉ KONŠTRUKCIE A PRÁCE	914 280,55	914 280,55		0,522	17,850
PRÁCE A DODÁVKY HSV spolu :	914 280,55	914 280,55		0,522	17,850
PRÁCE A DODÁVKY PSV					
712 - Povlakové krytiny	36 046,89	1 875,61	34 171,28	0,664	
71 - IZOLÁCIE	36 046,89	1 875,61	34 171,28	0,664	
762 - Konštrukcie tesárske	358 021,72	156 050,50	201 971,22	8,102	
764 - Konštrukcie klampiarske	224 163,07	17 103,07	207 060,00	0,153	
765 - Krytiny tvrdé	92 944,07	92 944,07		1,534	11,072
767 - Konštrukcie doplnk. kovové stavebné	54 072,29	11 808,37	42 263,92	0,194	
76 - KONŠTRUKCIE	729 201,15	277 906,01	451 295,14	9,983	11,072
PRÁCE A DODÁVKY PSV spolu :	765 248,04	279 781,62	485 466,42	10,647	11,072
Za rozpočet celkom :	1 679 528,59	1 194 062,17	485 466,42	11,169	28,922

Odberateľ:

Dodávateľ: ROSITTE s.r.o.,

Stavba :Ochranné lešenie - bud. Vojenský obvodný súd Bratislava

Projektant : Ing. arch. Ladislav Bittner

Spracoval :


JKSO :

Dátum : . .

Prehľad rozpočtových nákladov

PETRAŠOVÁ MARTA TRENČÍN

Por. číslo	Kód položky	Popis položky, stavebného dielu, remesla výkaz výmer	Množstvo Výmera	Merná jednotka	Jednotková cena	Náklady spolu	
						Montáž	Dodávka
1.	2.	3.	4.	5.	6.	7.	8.
PRÁCE A DODÁVKY HSV							
9 - OSTATNÉ KONŠTRUKCIE A PRÁCE							
1	003-944942101	Záchytné ohrad. na vonk. voľných stranách objektu na konzolách	42,000	m	421,00	17 682,00	
2	003-949942101	Hydraulická zdvíhacia plošina na automob. podvozku v. do 27 m *plošina 2 kusy - 15 dní - 11 hod./deň* 2*15*11 = 330,000	330,000	hod	1 260,00	415 800,00	
3	011-952901111	Vyčistenie budov byt. alebo občan. výstavby pri výške podlažia do 4 m (31,10+4,05)*3,00 = 105,450	105,450	m2	62,50	6 590,63	
4	013-971035151	Vybúr. otvorov priemeru do 6 cm v murive teh. na MC hr. do 45 cm 43+42 = 85,000	85,000	kus	178,00	15 130,00	
5	013-971052351	Vybúr. otvorov do 0,09 m2 v železobet. murive hr. do 45 cm (42+43)*2 = 170,000	170,000	kus	1 190,00	202 300,00	
6	013-979011111	Zvislá doprava sute a vybúr. hmôt za prvé podlažie	28,922	t	276,00	7 982,47	
7	013-979011121	Zvislá doprava sute a vybúr. hmôt za každé ďalšie podlažie	57,844	t	167,00	9 659,95	
8	013-979081111	Odvoz sute a vybúraných hmôt na skládku do 1 km	28,922	t	289,00	8 358,46	
9	013-979081121	Odvoz sute a vybúraných hmôt na skládku každý ďalší 1 km	289,220	t	9,30	2 689,75	
10	013-979082111	Vnútrostavenisková doprava sute a vybúraných hmôt do 10 m	28,922	t	242,00	6 999,12	
11	013-979082121	Vnútrost. doprava sute a vybúraných hmôt každých ďalších 5 m	28,922	t	27,00	780,89	
12	013-979131409	Poplatok za uložen. a znešk. staveb. sute na vymedzených skládkach "O"-ostatný odpad	28,922	t	600,00	17 353,20	
13	014-998991111	Presun hmôt pre opravy v objektoch výšky do 25 m	0,522	t	640,00	334,08	
14	000-999990005	Konštrukcie a práce HSV, HZS T5 *práce vo výškach - na plošine* 330 = 330,000 *práce vo výškach - na streche* 330 = 330,000	660,000	hod	307,00	202 620,00	
9 - OSTATNÉ KONŠTRUKCIE A PRÁCE spolu :			914 280,55	SKK		914 280,55	
PRÁCE A DODÁVKY HSV spolu :			914 280,55	SKK		914 280,55	
PRÁCE A DODÁVKY PSV							
71 - IZOLÁCIE							
712 - Poviakové krytiny							
15	712-712391587	Zhotov. povl. krytiny striech do 10° príbitie klincami (31,10+4,05)*(1,35+1,30) = 93,148	93,148	m2	8,50	791,76	
16	MAT-628329320	Pás ťažký asfaltový ELASTOBIT PR S 50 H*	107,120	m2	319,00		34 171,28
17	712-998712202	Presun hmôt pre izolácie povlakové v objektoch výšky do 12 m	349,630	%	3,10	1 083,85	
712 - Poviakové krytiny spolu :			36 046,89	SKK		1 875,61	34 171,28
71 - IZOLÁCIE spolu :			36 046,89	SKK		1 875,61	34 171,28
76 - KONŠTRUKCIE							
762 - Konštrukcie tesárske							

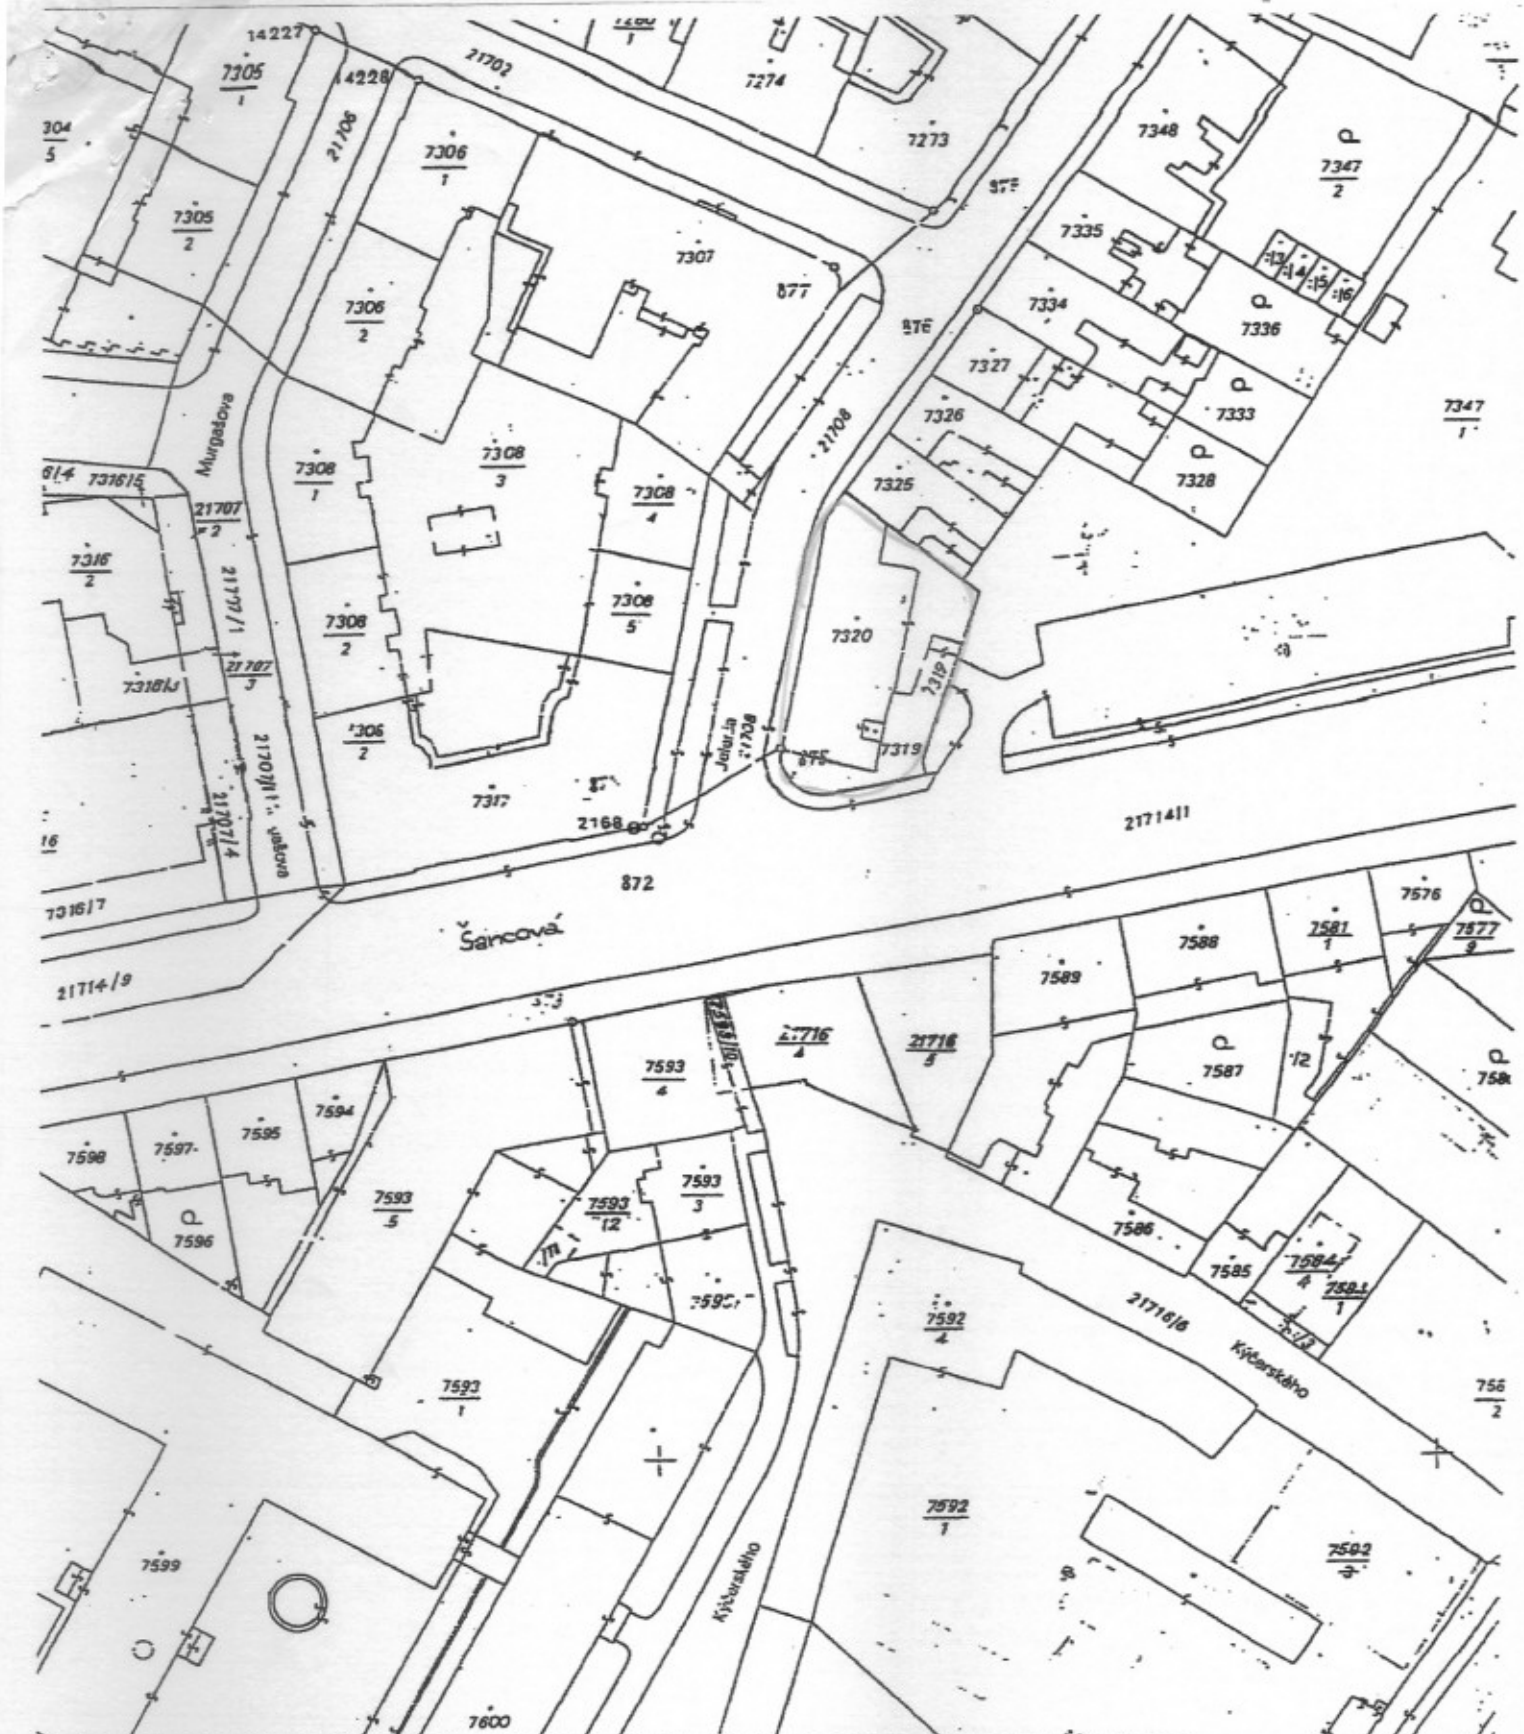

organizácie	Okres Bratislava I.	Obec _____	Kat. územie <i>Staré mesto</i>
	Číslo zák. 746/57	Mapový list 8-3/43	Mierka 1:1000
sf ÚRAD SLAVA I KATASTRÁLNY	KÓPIA Z KATASTRÁLNEJ MAPY 7313 na parcelu 7320		

vyhotovil
31. 7. 1997

OSLOBODENÉ OD POPLATKOV



Osvedčujem, že táto kópia doslovne
súhlasí s predloženým originálom
skladajúcim sa z & strán.

V BRATISLAVE, dňa: 16 AUG. 2010

MARCELA TUTKOVÁ

Kullinc

